



ΠΑΡΑΤΗΡΗΣΕΙΣ:


- Κάθε ιππική εγκατάσταση πρέπει να διαθέτει απαραίτητα: (α) Ιπποδρόμια (Στίβο Αγώνων/Προπόνησης και Στίβο Προβό-
μασης), (β) Στάβλους και (γ) Συμπληρωματικούς χώρους .
- Σταυλικοί Εγκαταστάσεις:**
 - Οι σταυλοί χωρίζονται σε εξωτερικούς (όταν ο κάθε σταυλός έχει δική του είσοδο από τον εξωτερικό χώρο) και εσωτερικούς (όταν περιλαμβάνονται σε ενιαίο κτίριο με στεγασμένο διάδρομο και πρόσβαση μόνο από το εσωτερικό διάδρομο κυκλοφο-
ρίας) ή σε μετωκίους (σπανιόπερους) που συνδυάζουν τις παραπάνω δύο περιπτώσεις. Στους εξωτερικούς σταυλούς υπάρχει ημικυαίθριος ή απλά στεγασμένος χώρος κυκλοφορίας (>0,70 μ.) ώστε οι φάνες να είναι προστατευμένες από τις εκάστοτε καιρικές συνθήκες.
Τα απαραίτητα χαρακτηριστικά ενός σταβλού είναι: α) Καλός διαμητρικός αερισμός (με δυνατότητα να κλείνει όταν απαιτείται από τις καιρικές συνθήκες), β) Φυσικό φως, γ) Προστασία από τοπικές καιρικές συνθήκες σε συνδυασμό με τις ιδιαίτερες συνθήκες της περιοχής, δ) Ταίστρα (Φορητή ή αυτόματη), ε) Ποτίστρα (φορητή ή αυτόματη), στ) Δάπεδο με ελαφρά κλίση (για καλή απορροή), αδιάβροχο (για ευκολία καθαρισμού και απολύμανσης) ή από σπαστεμένους από τις εκάστοτε καιρικές συνθήκες.
 - Διάταξη και Προσανατολισμός:
 - Βασική προϋπόθεση για την ορθή χωροθέτηση και σχεδίαση των σταβλών είναι η πολύ καλή γνώση των κλιματολογικών συνθηκών και του μικροκλίματος της περιοχής καθόλη την διάρκεια του έτους. Συγκεκριμένα, καθόλου ανεκτή η κλι-
ματολογική συνθήκη της χώρας (με έντονη ηλιοφάνεια και ζέση κατά την περίοδο του καλοκαιριού), θα πρέπει να ανιμι-
τωπείται τόσο η αποφυγή ρευμάτων κυρίως κατά την χειμερινή περίοδο, όσο και ο απαραίτητος δροσισμός και αερισμός των
χώρων σταυλίστου κατά την εαρινή περίοδο. Η χωροθέτηση του διαδρόμου κυκλοφορίας κατά τον άξονα βορρά-νότου, και η τοποθέτηση διαμητρών ανοιγμάτων (στα δύο άκρα) επιτρέπει την ροή δροσικού αέρα άμεσα και κρέμεται προς
την διάταξη των φανών, ώστε η κυκλοφορία και ανανέωση του αέρα στο εσωτερικό των σταυλικών εγκαταστάσεων να μην
προκαλεί κίνδυνο στους Ιππικούς. Ιδανικά η διάταξη αυτή θα πρέπει να ενισχυθεί με ρυθιζόμενα ανοίγματα πάνω στην στέ-
γη του χώρου καθώς και στους εξωτερικούς τοίχους των φανών (στις εξωτερικές φάνες), σε ύψος 1,80 μ. και άνω προ-
κειμένου να μην δημιουργούνται ρεύματα.
 - Κατά την χωροθέτηση των σταυλικών εγκαταστάσεων πρέπει να υπάρχει μέριμνα για την δημιουργία συστήματος απορρο-
ής ομβρίων καθώς και ελαφρά υπερύψωση από τον περιβάλλοντα χώρο, ώστε να υπάρχει κίνδυνος πλημμύρας κατά τις πε-
ριοδούς των βροχοπτώσεων. Στους εσωτερικούς σταυλούς, ο διάδρομος θα πρέπει να είναι διαμητρικός με δύο εξόδους, για
την περίπτωση πυρκαγιάς.
 - Η εξέγερ των σταυλών πρέπει να είναι φτιαγμένη από υλικά με καλή θερμάνωση και υγρανότητα. Η κλίση της πρέπει
να επιτρέπει την απορροή νερού προς το πίσω μέρος και να έχει προεξοχή τουλάχιστον 0,70 μ. (βλ. και § 2α).
 - Δάπεδο:** Το δάπεδο του σταυλού πρέπει να έχει μικρή κλίση, για να γίνεται καλύτερη απορροή, και να είναι υγρανοαπορρο-
τικό (αδιάβροχο) για να διασφαλίζεται ο καθαρισμός και η απολύμανσή του. Εναλλακτικά, το δάπεδο μπορεί να είναι από απο-
στερωμένο ή σκυμμένο στο χώρο, όμως σε αυτή την περίπτωση απαιτείται δύο φορές τον χρόνο να αφαιρείται με σκούρα
τουλάχιστον 30 εκατοστά και να αντικαθίσταται από νέο σπαστεμένο χώμα. Η στρωμένη στην φάνη είναι είτε άχυρο ή
πριονίδι.
- Διαστάσεις φάνης - ανοιγμάτων:**
 - Οι ελάχιστες αποστάσεις διαστάσεις φάνης σταυλούς εγκατάστασης είναι 3,00 μ. x 3,00 μ. και για μεγαλύτερους Ιππικούς
ενδείκνυται να είναι 3,50 μ. x 3,50 μ. (ή μεγαλύτερες).
 - Η θύρα του σταυλού μπορεί να είναι αναρμένη (τοποθετημένη στην εξωτερική πορεία της φάνης) ή αναγόμενη. Η αναγώ-
μενη θύρα πρέπει να ανοίγει σε δύο φύλλα (αυτοματη), πάντοτε προς τον διάδρομο κυκλοφορίας ή τον εξωτερικό χώρο. Το
κάτω ήμισυ πρέπει να έχει ύψος 1,30-1,40 μ. και το συνολικό ύψος πρέπει να είναι 2,40 - 2,50 μ. Το πλάτος της θύρας δεν
πρέπει να είναι μικρότερο από 1,20 μ. Οι θύρες των σταυλών πρέπει να κλείνουν ερμητικά αλλά δεν πρέπει ποτέ να κλειδω-
νεται.
 - Τα παράθυρα των φανών πρέπει να είναι ανοιγόμενα προς τα έξω και να έχουν ελάχιστες διαστάσεις 0,45 μ. x 0,45 μ.,
τοποθετημένα σε ύψος 1,80 μ. από το έδαφος (για να μην εκτίθεται σε ρεύματα ή πλάτη του Ιππικού). Στην εσωτερική πλευ-
ρά του πρέπει να έχει προστατευτική οθόνη για την ασφάλεια των Ιππικών και για την αποφυγή εισόδου τρυπτικών, ιππικών
και εντόμων από την ύπαιθρο.
- Εξοπλισμός φάνης:**
 - Η ταίστρα μπορεί να είναι φορητή ή κτιστή. Η κτιστή πρέπει να τοποθετηθεί σε ύψος 1,10 μ. από το έδαφος, χωρίς σχη-
ρά στοιχεία και να έχει σπή στο κάτω όγκο της, ώστε να μπορεί να καθαριστεί με μεγαλύτερη ευκολία. Πρέπει να τοποθετη-
θεί στην αντίθετη γωνία από την ποτίστρα, ώστε να μην κερνέται από το νερό.
 - Πρέπει να υπάρχει η δυνατότητα παροχής νερού στον Ιππό όλο το 24ωρο (με καυδή ή με αυτόματη ποτίστρα). Οι αυτό-
ματες ποτίστρες είναι οικονομικές και δεν λείπει ποτέ το νερό από την φάνη, η χρήση τους όμως εμποδίζει τον έλεγχο της
ποσότητας νερού που καταναλώνει ημερησίως ο Ιππός.
- Συμπληρωματικοί Χώροι:**
 - Οι συμπληρωματικοί χώροι μπορεί να είναι: Αποθήκες τροφών, Πεταλωτήριο, Πλυντήριο Ιππών, Κοπρώνες, Σελαστάσιο,
Στάλος Απομόνωσης (Καρντίνιο), Χώροι Διαμονής Προσωπικού, Εντεκτήριο (χώρος απαραίτητος για την εξυπηρέτηση
και την λειτουργία των εγκαταστάσεων), Γραφείο, Αποδυτήριο Ιππών (κατά τα πρότυπα της Γ.Γ.Α.), Κερκίδες/Θέσεις Θεα-
τών-Καναυ, Χώροι Υγιεινής Καναυ, Δάστρες Ιππών, Χώροι Στάθμευσης αυτοκινήτων ΙΧ και Χώροι Στάθμευσης για Φορη-
τά Ιππών. Αναλυτικότερα:
- Αποθήκες τροφών:** Χώρος για την αποθήκευση της θήρας και γλυκής τροφής των Ιππών. Ο χώρος αυτός πρέπει να είναι
στεγανός και να έχει μέγεθος ανάλογο με το δυναμικό των Ιππών του συγκεκριμένου ομίλου. Για ένα όλογο απαιτούνται πε-
ρίπου 2 κυβικά μέτρα τροφής για 1-1,5 Ιππούς.
- Πεταλωτήριο:** Στεγασμένος χώρος διαστάσεων: (α) 4,00 μ. x 3,50 μ. και (β) Για περισσότερα από 20 αλόγα : 5,00 μ. x 3,80
μ., με δάστρες Ιππών τοποθετημένες σε πολλά σημεία. Ως πεταλωτήριο μπορεί να χρησιμοποιηθεί και μία φάνη, χωρίς όμως
στρωμήνη.
- Πλυντήριο Ιππών:** Χώρος κοντά στους σταυλούς, εσωτερικός ή εξωτερικός στεγασμένος, με παροχή νερού και καλή απορ-
ροή, ιδανικά με δάπεδο μη αδιάβροχο (π.χ. από λάσπη). Ελάχιστες διαστάσεις ανά Ιππό : 3,40 μ. x 2,20 μ.
- Κοπρώνες:** Ο κοπρώνες πρέπει να περικλείεται από υψή 2,00 μ.), οι οποίοι να είναι κλειστοί από τις
τρεις πλευρές και στην τέταρτη πλευρά να έχει ανοίγματα 2,50 μ. ώστε να μπορεί να μπει το μηχανήμα συλλογής των κοπρί-
νων για την μεταφορά της κοπριάς. Απαραίτητος πρέπει να μην γεννιέται με το εντεκτήριο του ομίλου και να βρίσκεται σε
απόσταση από τα γραφεία, τις κερκίδες των θεατών και να χωροθετηθεί σε μέρος όπου ο αέρας να φυσά με αντίθετη ροή
προς τις αυτές τις λειτουργίες.
- Σελαστάσιο:**
 - Τα σελαστάσια πρέπει να είναι κατ' ελάχιστο έκαστο επιφανείας 8,00 τ.μ. (2 τ.μ. ανά εξυπηρετούμενο Ιππικό), και να χαρακτη-
ρίζεται από καθαριότητα και έλλειψη υγρασίας, με σταθερά τοποθετημένες βάσεις για ηνία και σέλες, ντουλάπες ή/και ερμάρια
για καυβέρτες, γκέτες, καμπάνες και τη λοιπή ιπποσκευή. Είναι επιθυμητό να υπάρχει μέριμνα για παροχή νερού και εγκατά-
σταση απαιτούμενου συστήματος για τον καθαρισμό της ιπποσκευής (σέλες και ηνία) μέσα στο σελαστάσιο.
- Στάλος απομόνωσης (Καρντίνιο):**
 - Το απομονωτήριο Ιππών χρησιμοποιείται είτε λόγω ασθένειας είτε λόγω της συμπεριφοράς ενός Ιππικού (π.χ. επιβήτορας).
Για μία ιππική εγκατάσταση με περισσότερα από 20 αλόγα η ύπαρξη του χώρου αυτού είναι επιβεβλητή, ενώ για εγκατάσταση
όχιών των 50 Ιππών η καρντίνιο είναι απαραίτητη.
- Δάστρες Ιππών:** Οι δάστρες Ιππών πρέπει να είναι χωροθετημένες όλη στον χώρο των φορητών Ιππών και παράλληλα
σε χώρο απομακρυσμένο από τους θεατές, καθώς και το χώρο στάθμευσης ιδιωτικής χρήσης οχημάτων. Πρέπει να περικλι-
νεται από μια περαιτέρω περιφράξη σε περίπτωση που κάποιος Ιππός λυθεί.
- Χώροι διαμονής προσωπικού:** Καλό είναι να υπάρχουν χώροι διαμονής προσωπικού (εκπαίδευτες, σταυλίες κα) σε από-
σταση ώστε να υπάρχει απολυμαντική επαφή με τους Ιππικούς.
- Ασφάλεια και υγιεινή:** Για την ασφάλεια της εγκατάστασης απαραίτητα πρέπει να υπάρχουν πυροσβεστήρες στους σταβ-
λους, στις αποθήκες τροφών και σε άλλα κεντρικά σημεία. Απαραίτητη κρίνεται και η σήμανση για απαγόρευση του καπνί-
σματος στους πιο σημαντικούς χώρους όπως είναι οι σταυλοί, οι αποθήκες τροφών, αποθήκες στρωμνών κλπ. Απαραίτητο
είναι το Φαρμακείο Ιππών σε κεντρικό σημείο, π.χ. στο γραφείο, και η ύπαρξη ενός φορείου.

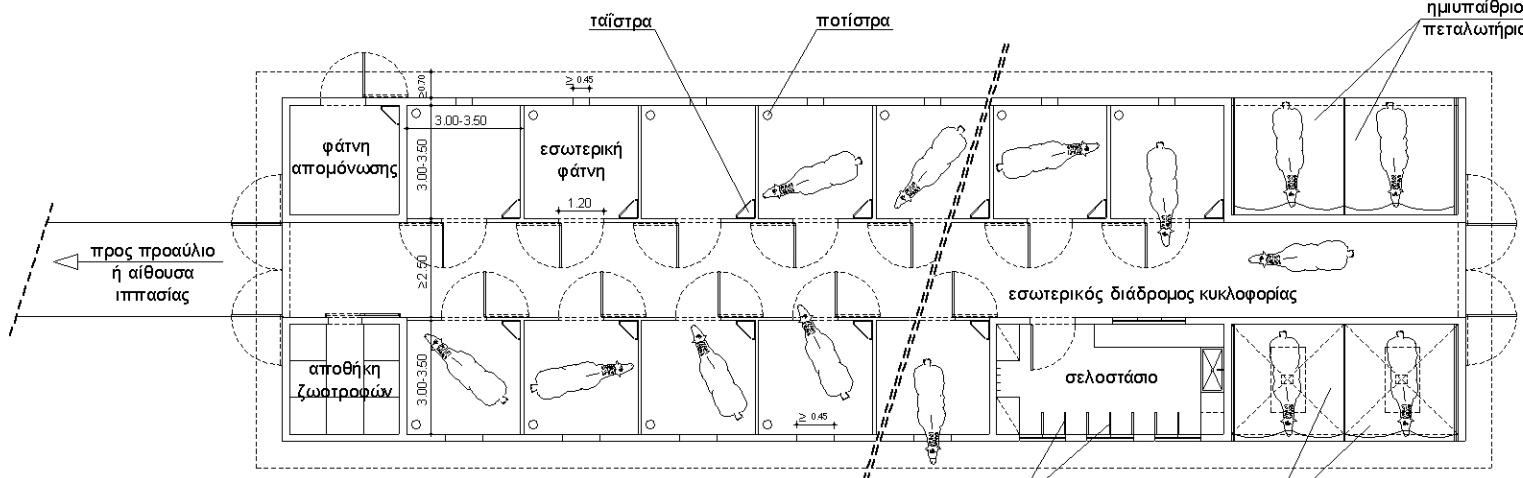


1. ΔΙΠΛΗ ΣΕΙΡΑ ΚΛΕΙΣΤΩΝ ΕΣΩΤΕΡΙΚΩΝ ΦΑΝΩΝ ΜΕ ΕΣΩΤΕΡΙΚΑ ΠΑΡΑΘΥΡΑ

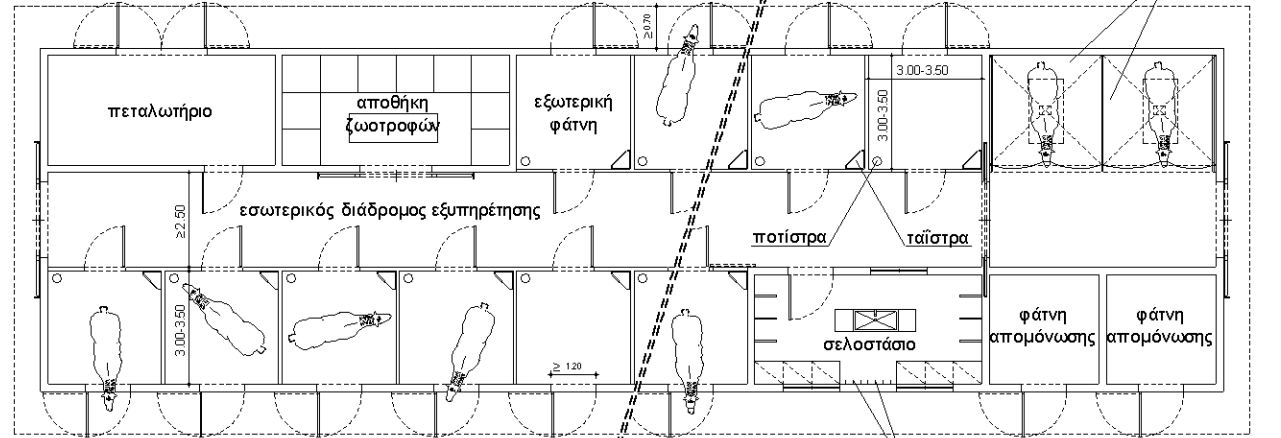

2. ΔΙΠΛΗ ΣΕΙΡΑ ΚΛΕΙΣΤΩΝ ΕΣΩΤΕΡΙΚΩΝ ΦΑΝΩΝ (ΜΕ ΕΞΩΔΟ ΣΤΗΝ ΥΠΑΙΘΡΟ)



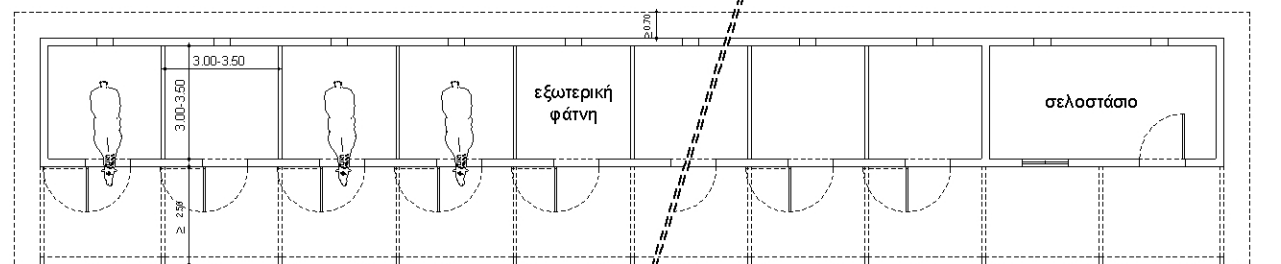


3. ΜΟΝΗ ΣΕΙΡΑ ΚΛΕΙΣΤΩΝ ΕΣΩΤΕΡΙΚΩΝ ΦΑΝΩΝ

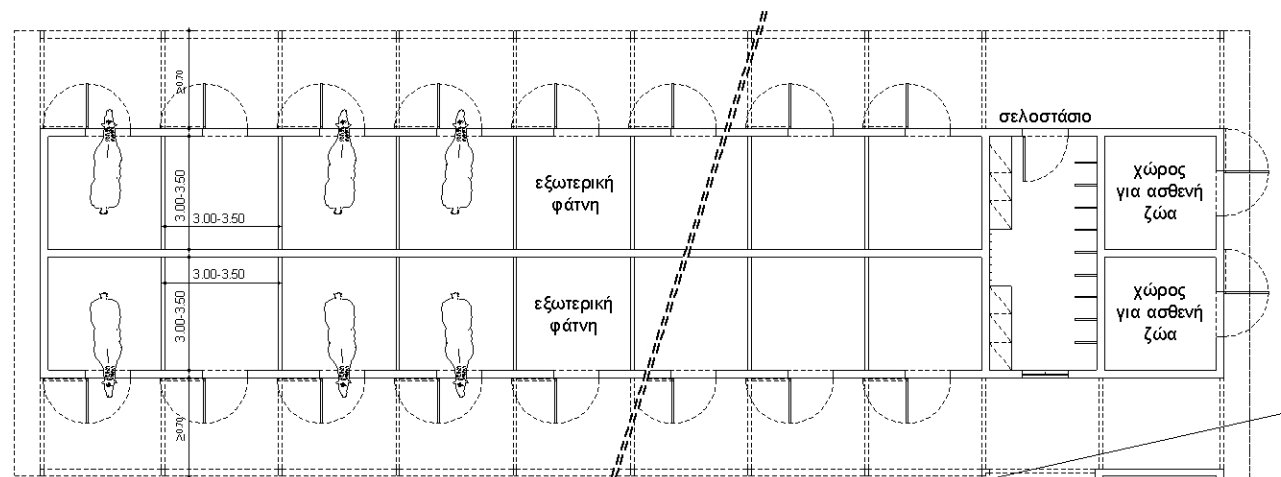


4. ΔΙΠΛΗ ΣΕΙΡΑ ΚΛΕΙΣΤΩΝ ΕΣΩΤΕΡΙΚΩΝ ΦΑΝΩΝ ΜΕ ΔΥΟ ΠΤΕΡΥΓΕΣ ΚΑΙ ΑΙΘΡΙΟ

ΤΥΠΟΛΟΓΙΑ ΣΤΑΒΛΩΝ
ΚΛΙΜΑΚΑ: 1:200

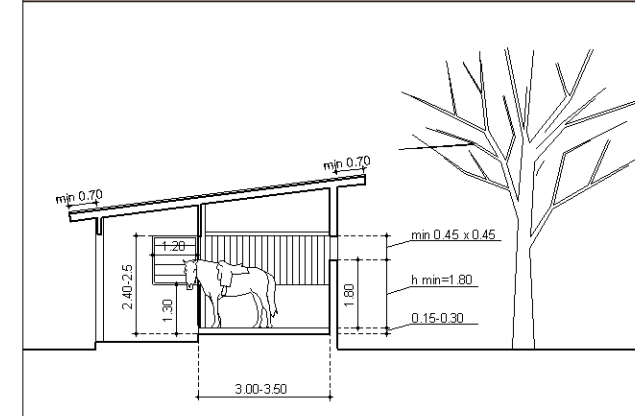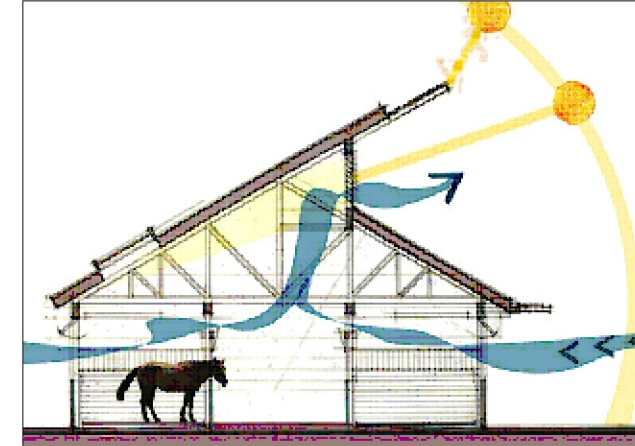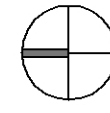


ΕΝΔΕΙΚΤΙΚΗ ΤΟΜΗ ΕΣΩΤΕΡΙΚΟΥ ΣΤΑΒΛΟΥ ΜΕ ΗΜΙΚΥΑΙΘΡΙΟ ΧΩΡΟ

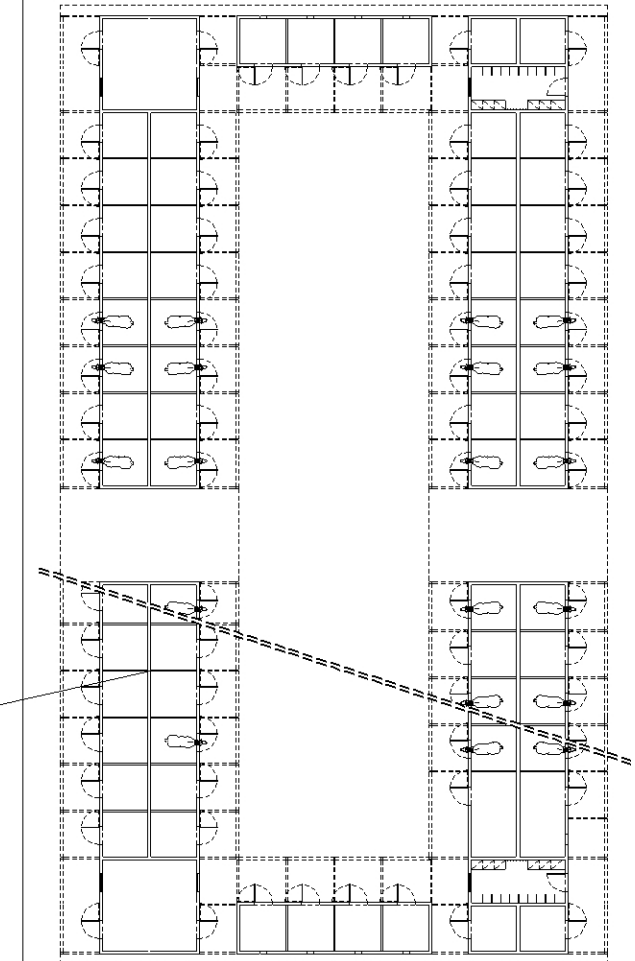


ΔΙΑΤΑΞΗ ΕΣΩΤΕΡΙΚΩΝ ΣΤΑΒΛΩΝ ΜΕ ΕΣΩΤΕΡΙΚΟ ΑΙΘΡΙΟ

ΚΛΙΜΑΚΑ: 1:200


ΚΛΙΜΑΚΑ: 1:500

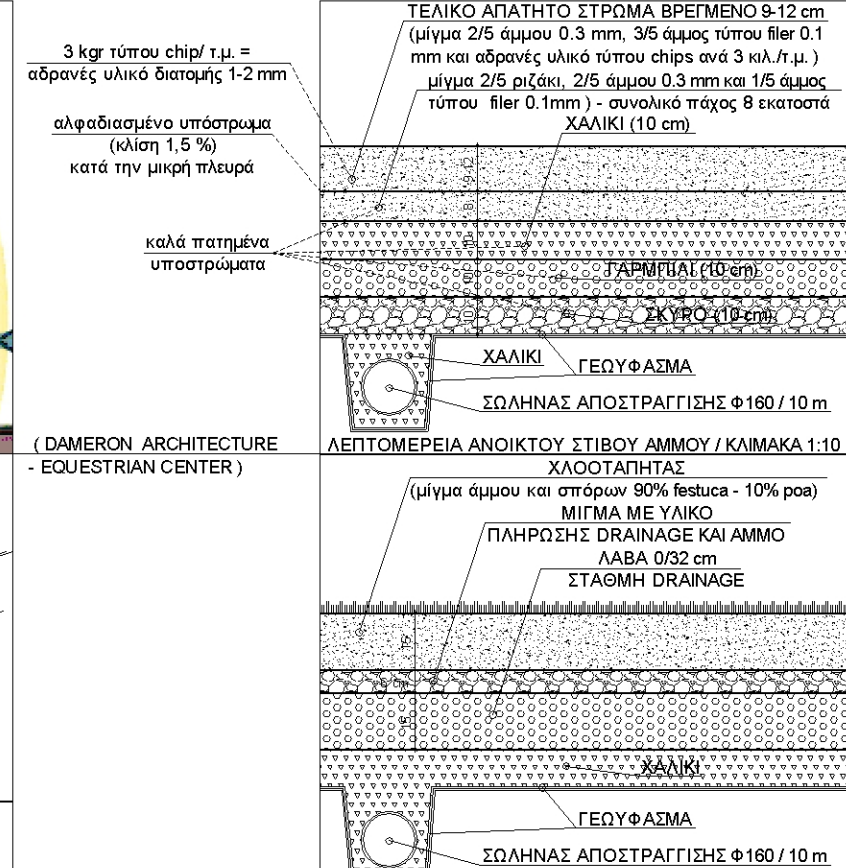

ΛΕΠΤΟΜΕΡΕΙΑ ΑΝΟΙΚΤΟΥ ΣΤΙΒΟΥ ΑΜΜΟΥ / ΚΛΙΜΑΚΑ 1:10

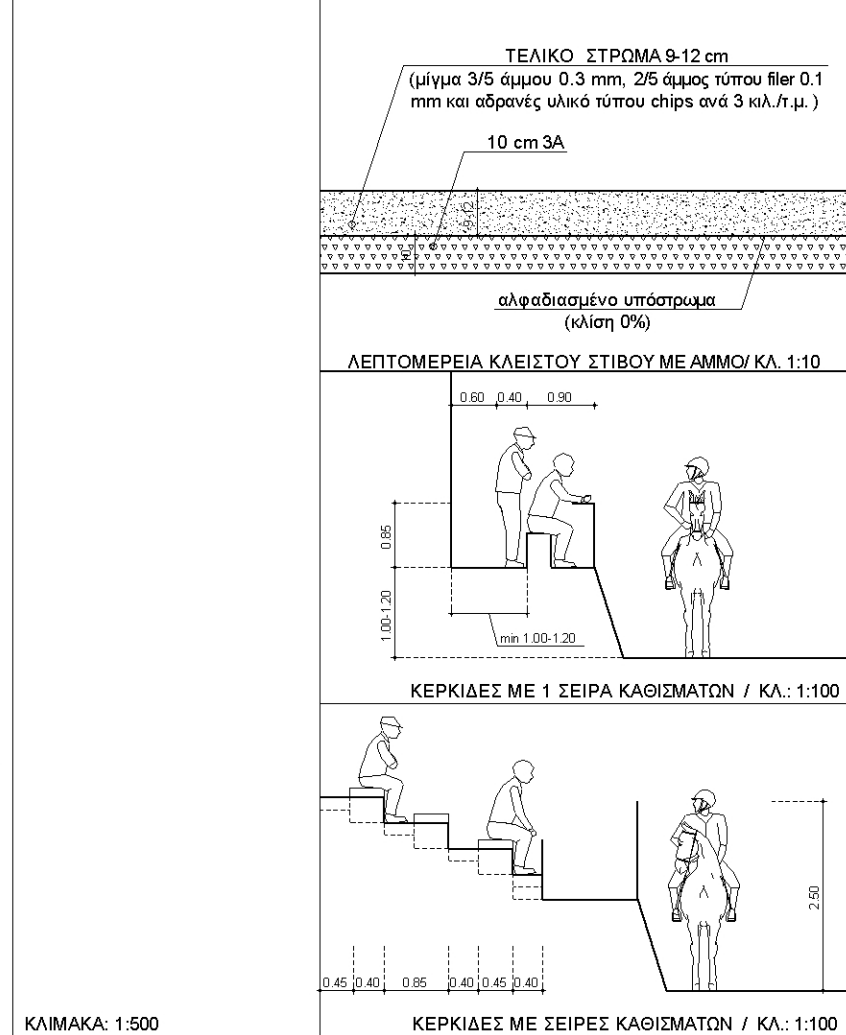

ΚΕΡΚΙΔΕΣ ΜΕ 1 ΣΕΙΡΑ ΚΑΘΙΣΜΑΤΩΝ / ΚΛ.: 1:100

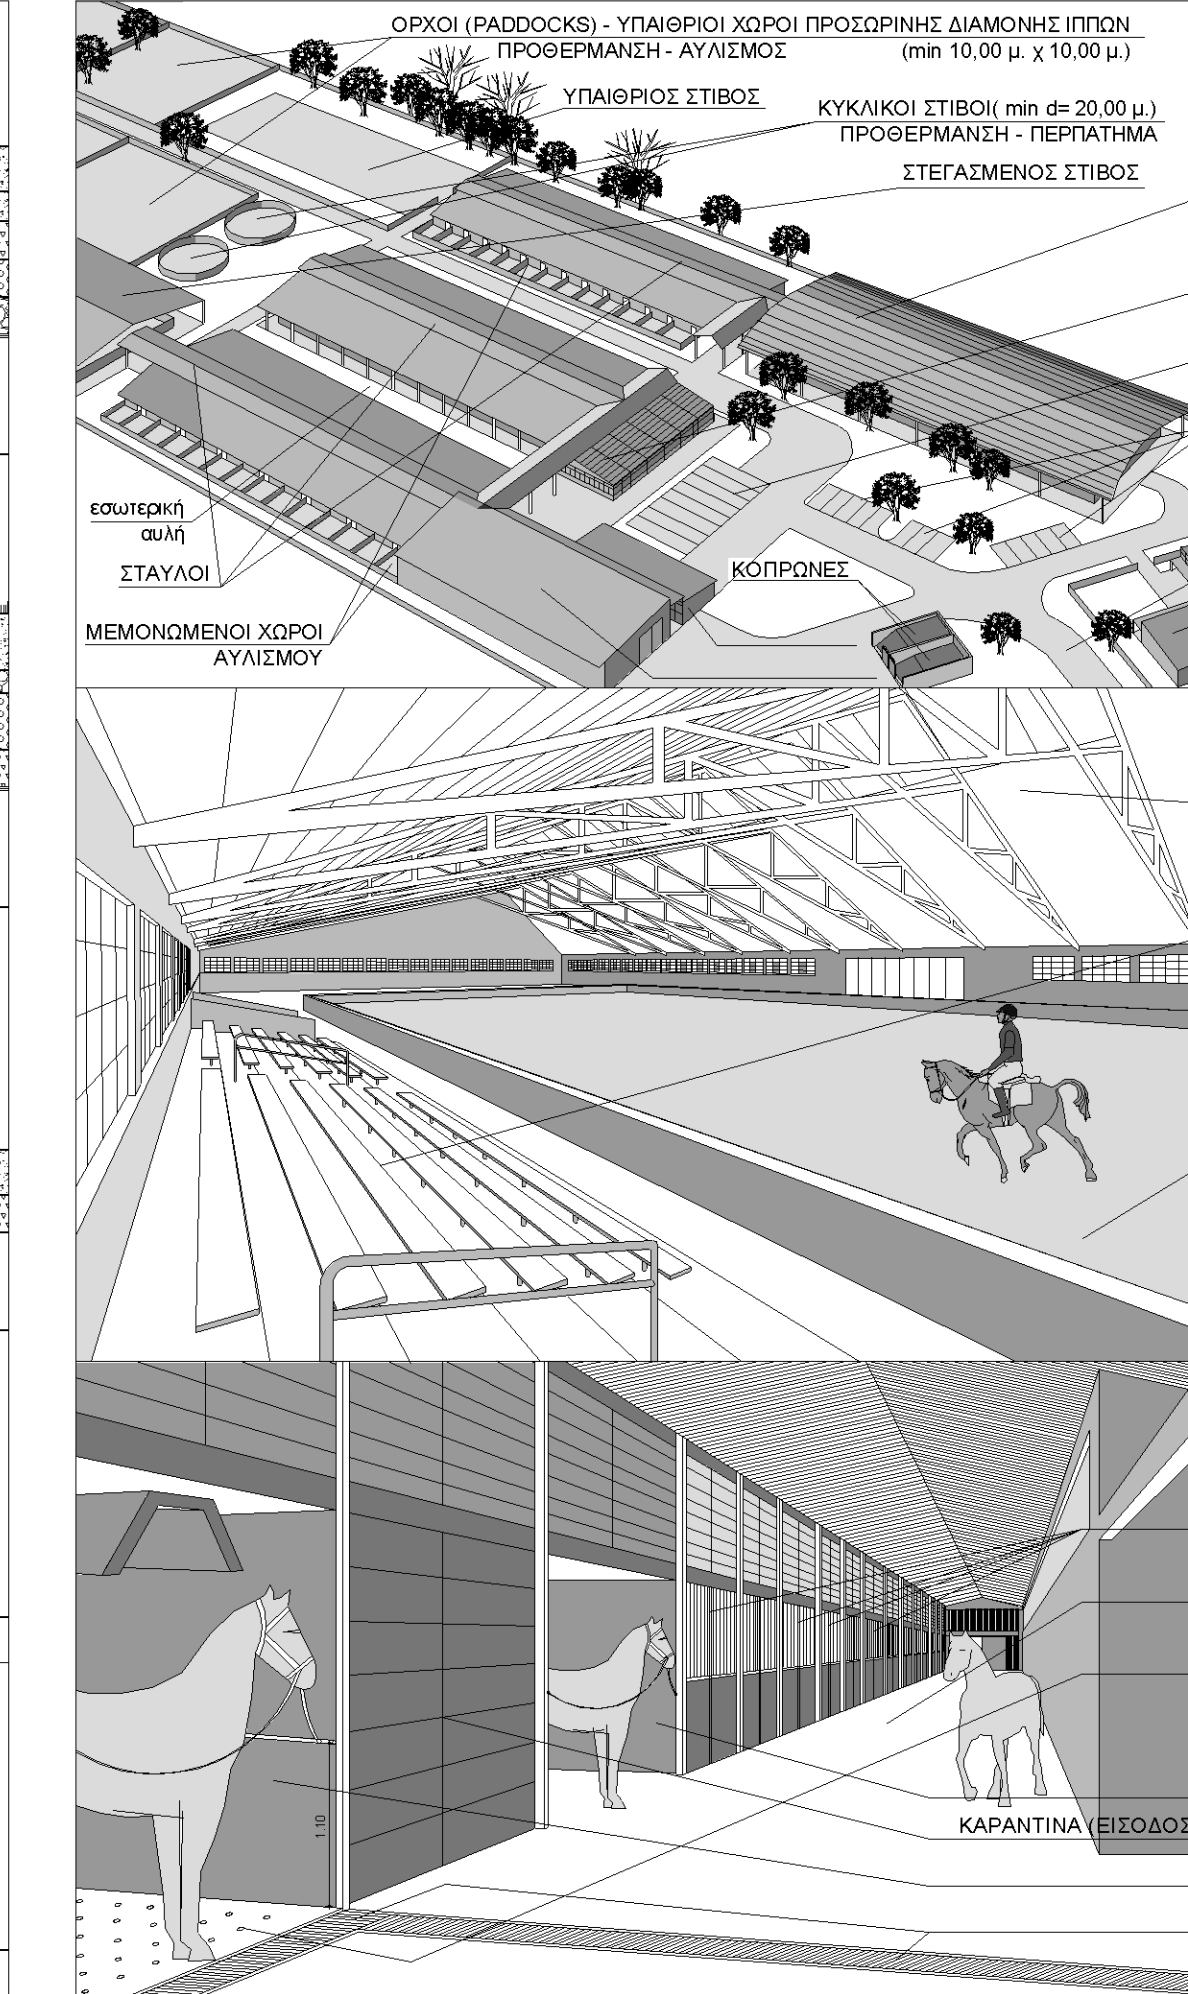

ΓΕΝΙΚΗ ΓΡΑΜΜΑΤΕΙΑ ΑΘΛΗΤΙΣΜΟΥ			
ΔΙΕΥΘΥΝΣΗ ΜΕΛΕΤΩΝ ΑΘΛΗΤΙΚΩΝ ΕΡΓΩΝ			
ΤΜΗΜΑ ΕΡΕΥΝΑΣ ΚΑΙ ΠΡΟΔΙΑΓΡΑΦΩΝ			
ΕΡΓΟ:	ΥΠΟΣΤΗΡΙΚΤΙΚΟΙ ΧΩΡΟΙ ΙΠΠΑΣΙΑΣ ΓΕΝΙΚΗ ΔΙΑΤΑΞΗ ΕΓΚΑΤΑΣΤΑΣΕΩΝ ΣΤΑΥΛΙΣΜΟΣ / ΠΡΟΔΙΑΓΡΑΦΕΣ ΒΟΗΘ. ΧΩΡΩΝ / ΤΕΧΝ. ΛΕΠΤΟΜΕΡΕΙΕΣ		
Μελετητής:	ΜΥΡΤΩ ΕΛΕΓΚΟΥΣΤΟΥ		ΗΜΕΡΑ: ΔΕΚΕΜΒΡΙΟΣ 2013
Τμήμα τέρσης:	ΙΣΜΗΝΗ ΜΠΟΥΣΟΥ		Αρ.Σχεδ.: HOR 01
Διευθυντής:	ΤΑΣΙΑΡΧΗΣ ΤΡΑΜΠΕΛΑΣ		ΚΛΙΜΑΚΑ: 1:10, 1:100, 1:200, 1:500